


LES MARQUES NE SONT PAS
IMPOSEES ET PEUVENT ETRE
REPLACEES PAR DES
SIMILAIRES

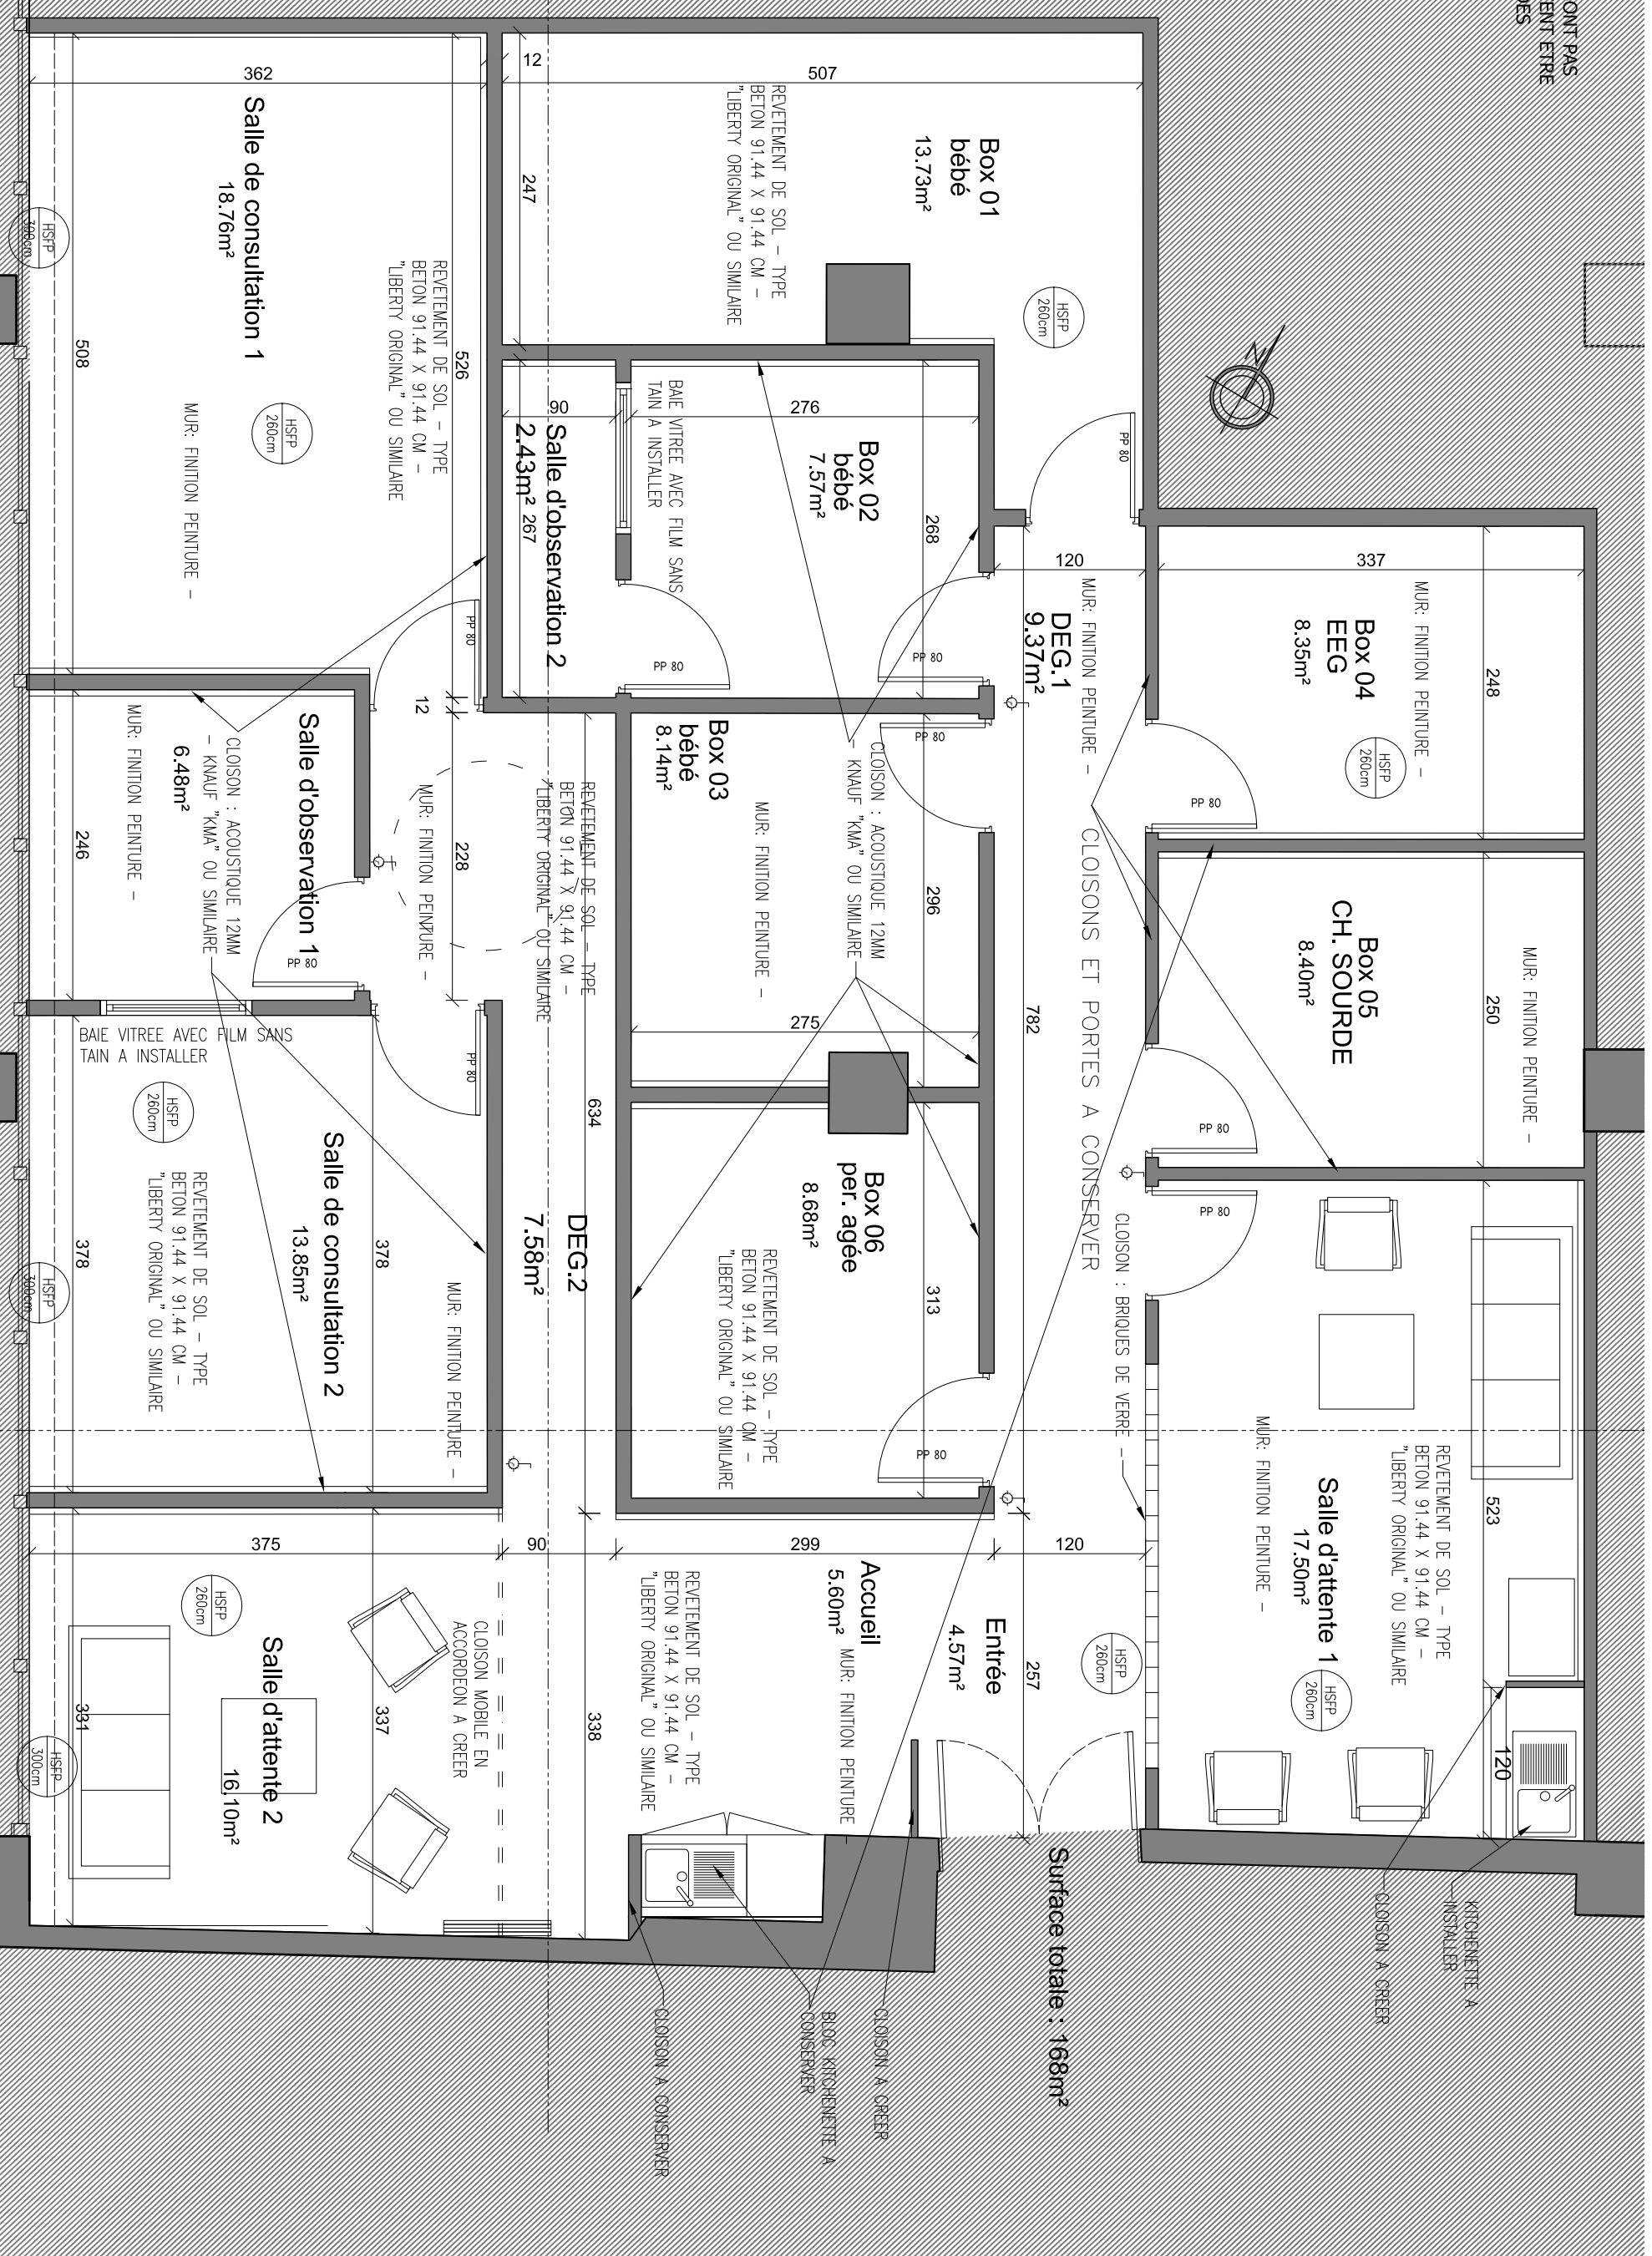

Surface totale : 168m²

MAITRE D'OUVRAGE: Université Paris DESCARTES -

Mission de maîtrise d'œuvre : réaménagement des bureaux et des laboratoires de recherche du Centre H. Piéron

DCE
02- PLAN PROJET
Echelle : 1/50e

Indice :

JUIN 2011