


- ⌋ INTERRUPTEUR – LEGRAND / TYPE MOSAÏQUE OU SIMILAIRE
- ⌋ INTERRUPTEUR A MINUTERIE – LEGRAND / TYPE MOSAÏQUE OU SIMILAIRE
- ⊕ PRISE DE COURANT – LEGRAND / TYPE MOSAÏQUE OU SIMILAIRE
- ⊞ PRISE INFORMATIQUE – LEGRAND / TYPE MOSAÏQUE OU SIMILAIRE
- ⊕ SPOT ENCASTRE (GUZZINI – SISTEMA EASY FL 26W TOD EL OU SIMILAIRE
- ⊞ BLOC DE SORTIE DE SECOURS A INSTALLER –

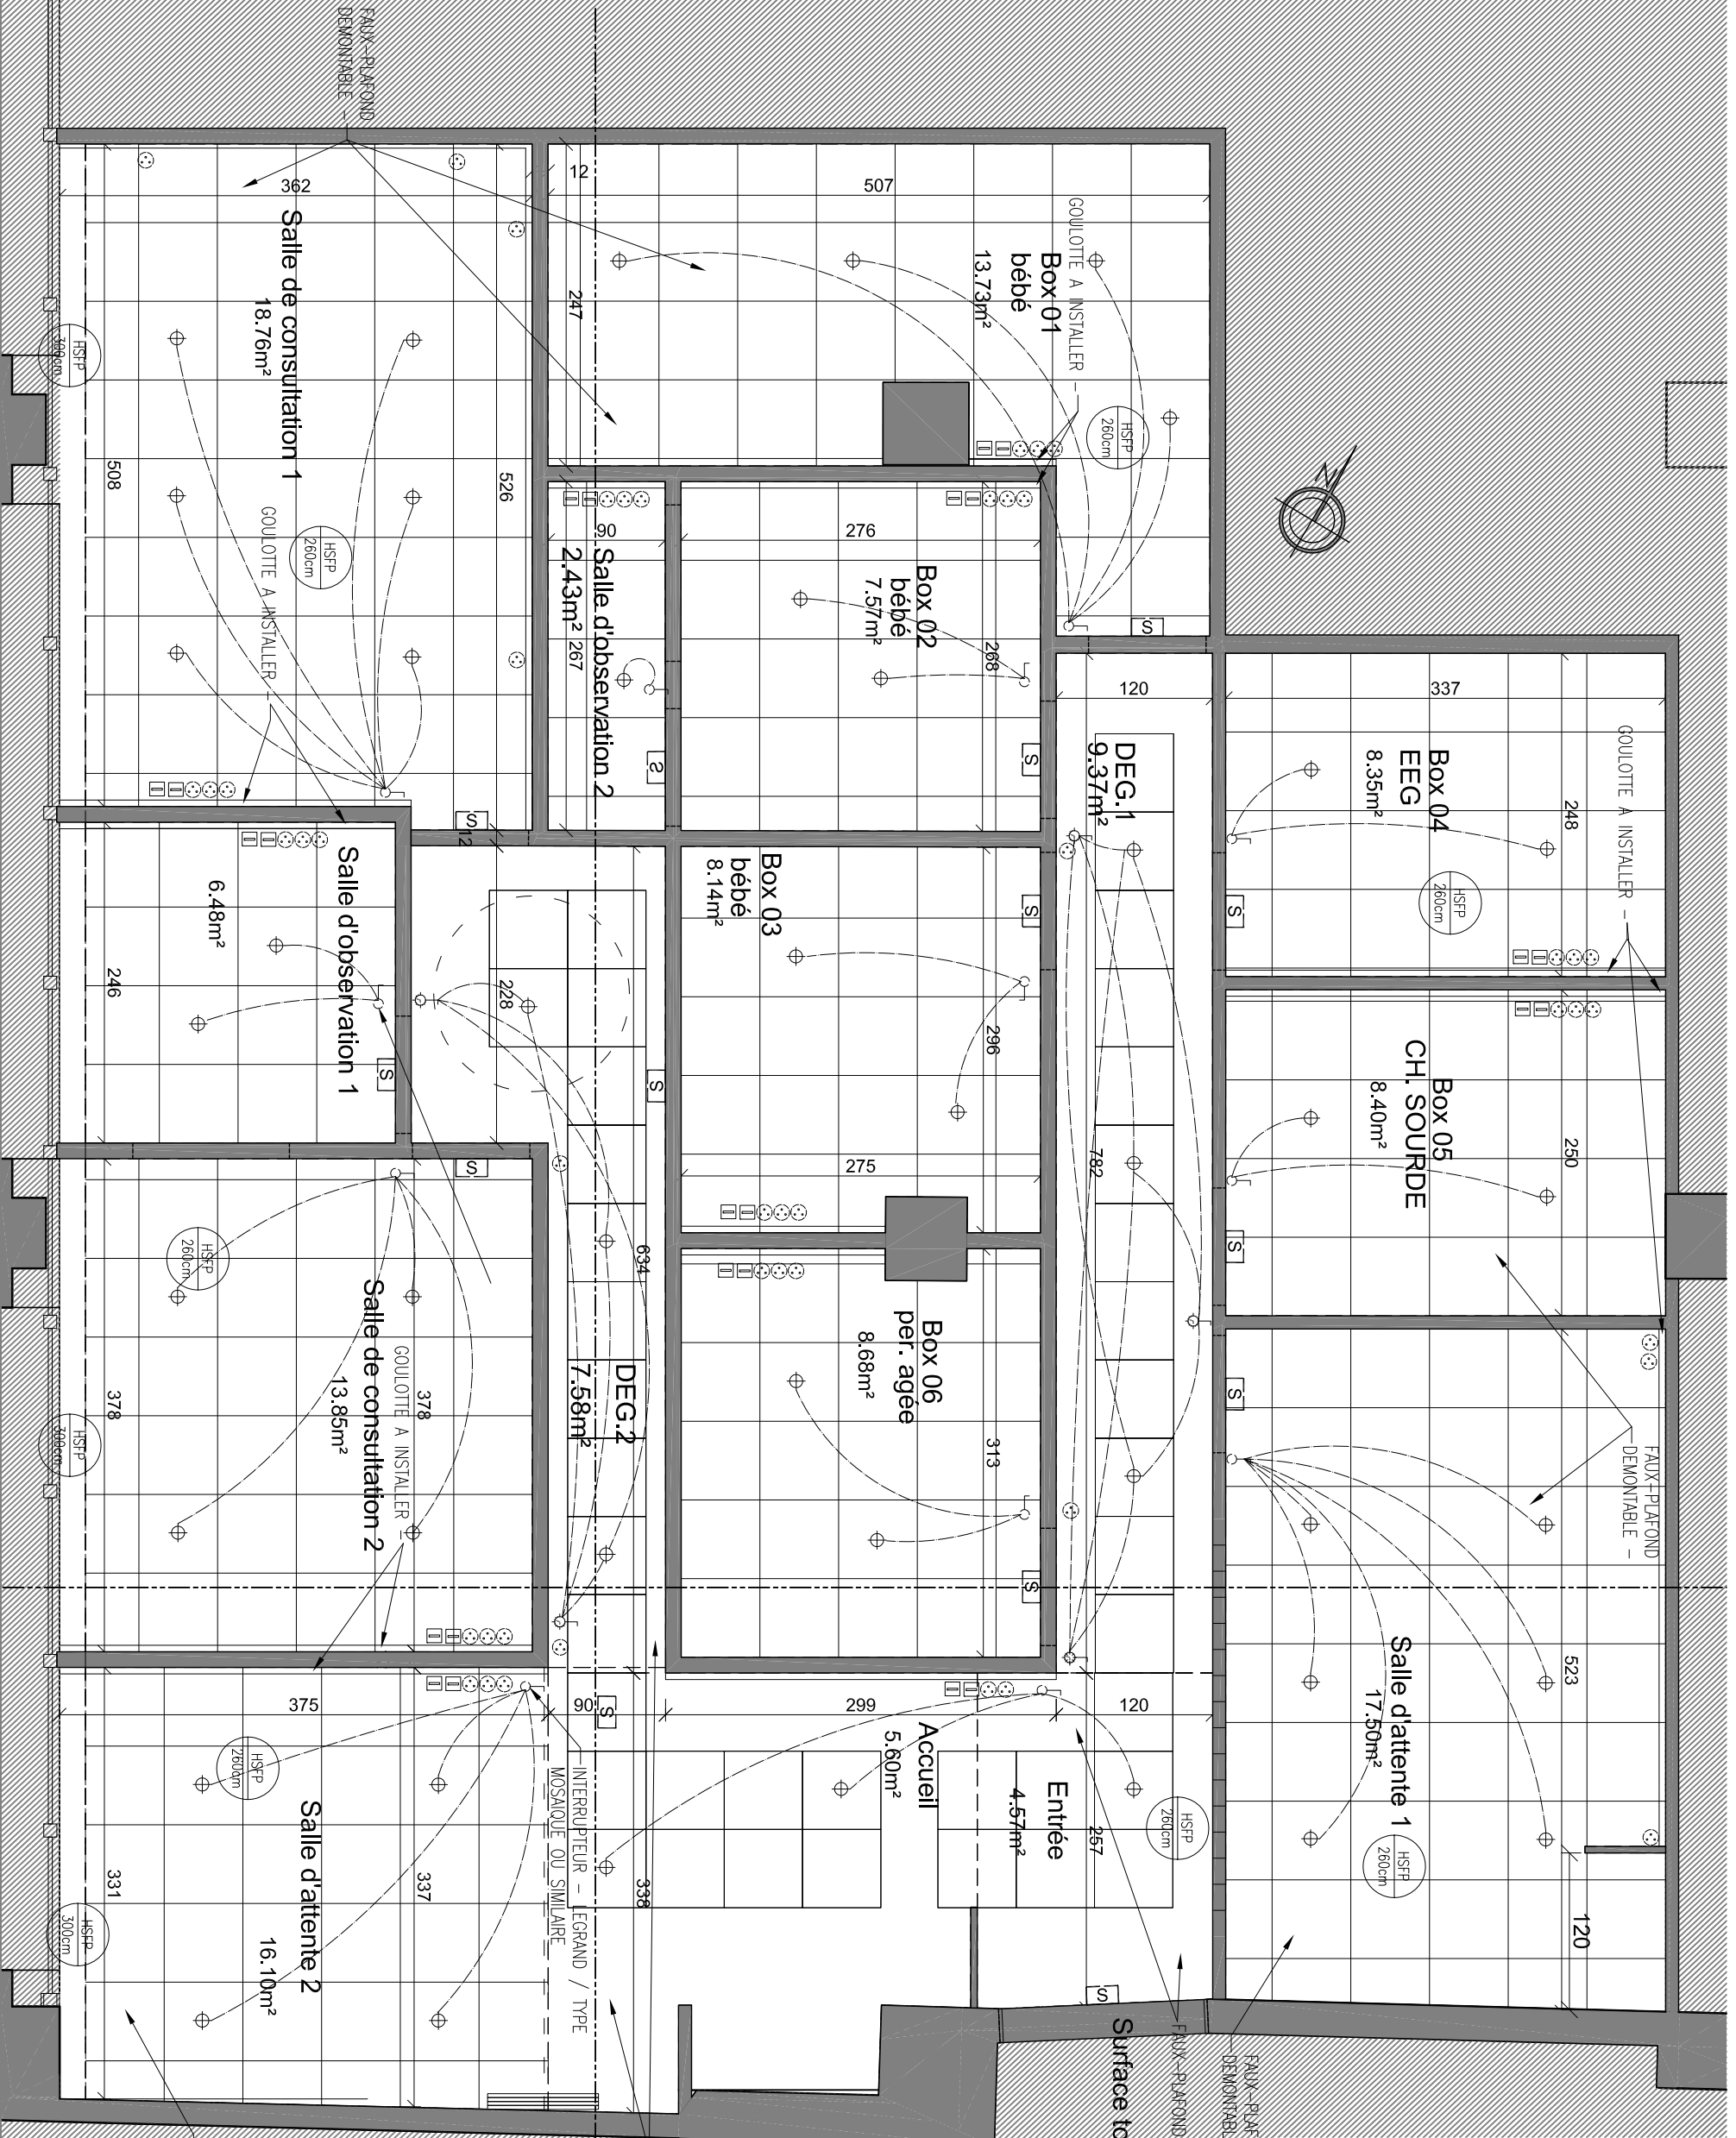

Surface totale : 168m<sup>2</sup>

